




RZUT DACHU

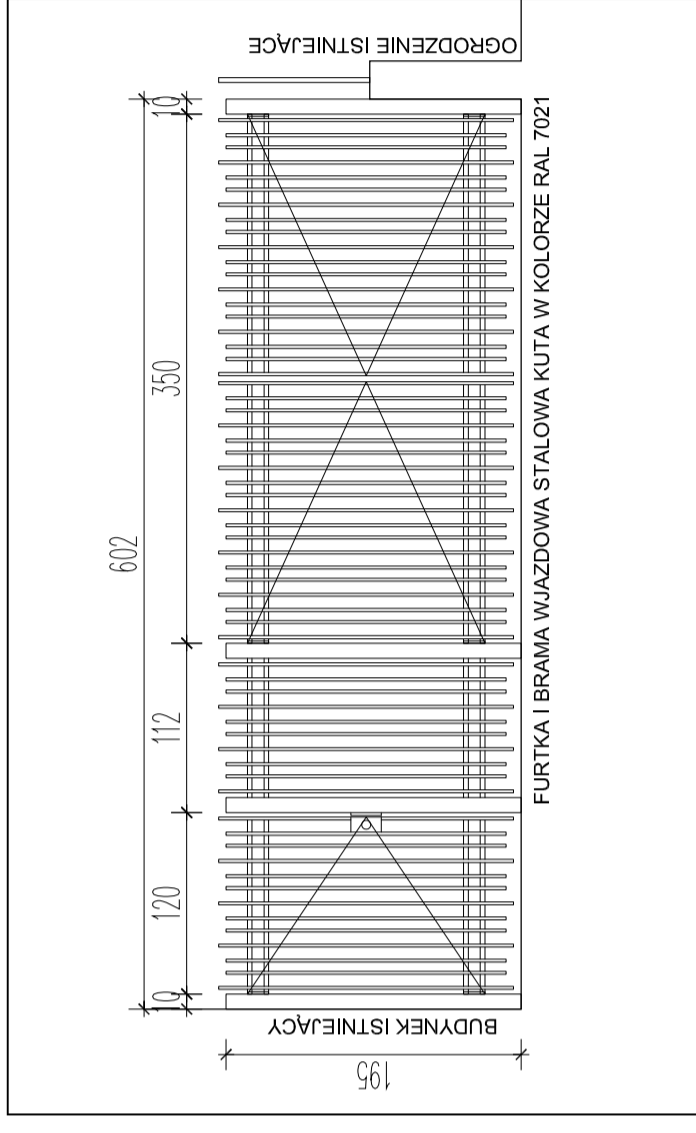

FURTKA I BRAMA WJAZDOWA - WIDOK

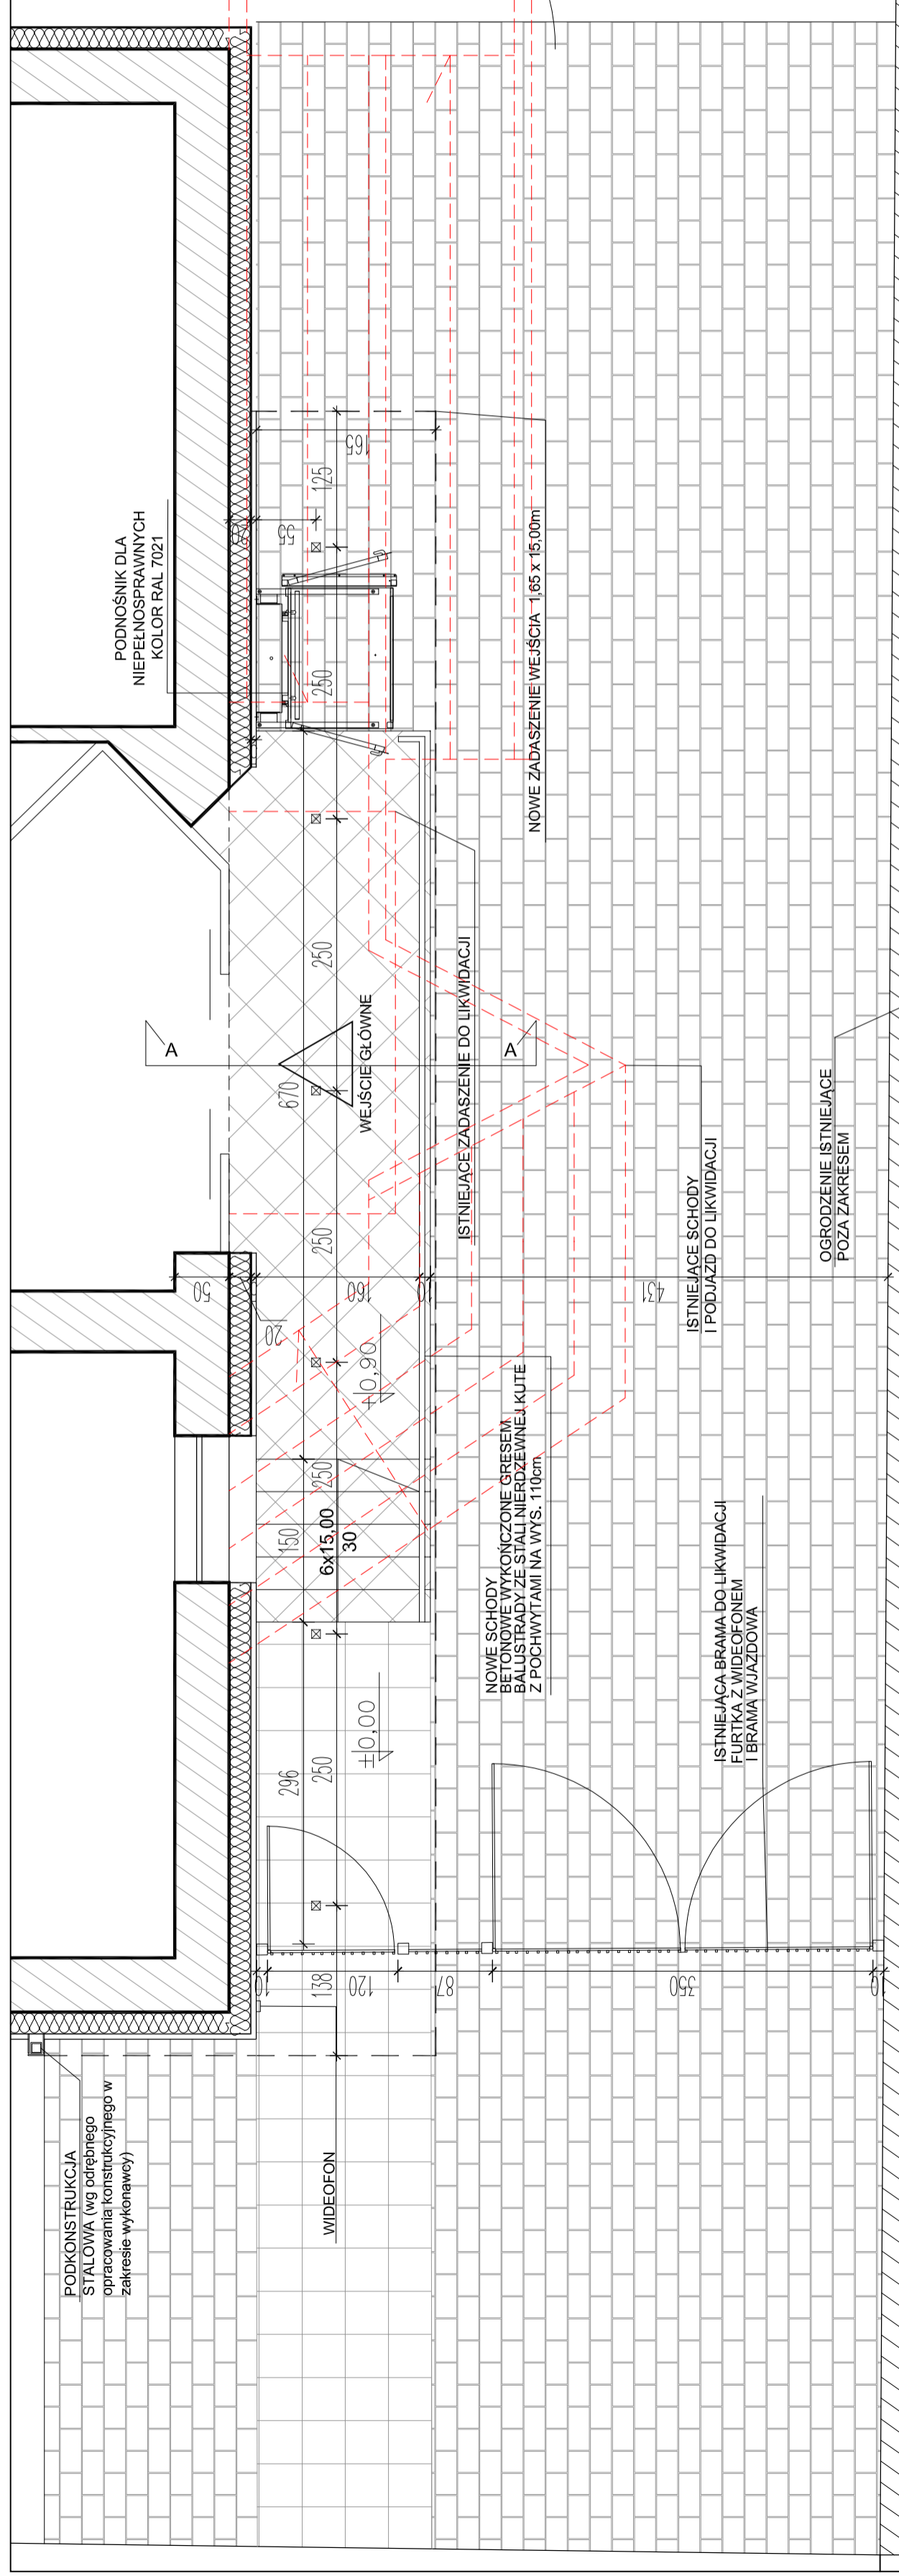

RZUT

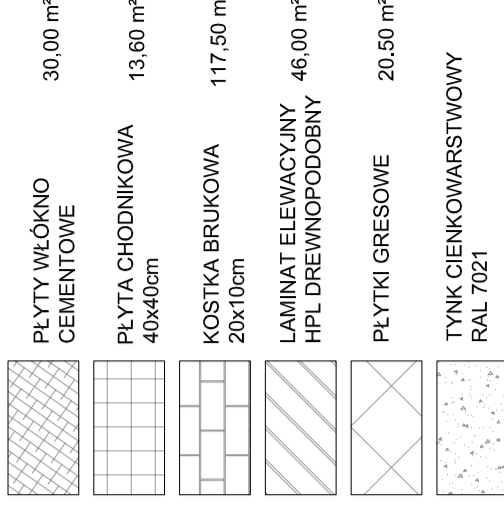

BRAMA WJAZDOWA 3,70 m  
 FURTKA WEJŚCIOWA 1,40 m  
 OGRODZENIE 0,67 m

OSWIETLENIE ZEWNETRZNE DOWNLIGHT

NAZWA PROJEKTU	<b>Przebudowa Centrum Pomocy Dzieciom Fundacji Dajemy Dzieciom Siłę</b>					
ADRES INWESTYCJI	<b>ul. Przybyzszewskiego 20/24 05-077 Warszawa</b>					
INWESTOR	Fundacja Dajemy Dzieciom Siłę ul. Mazowiecka 12/25 00-048 Warszawa					
JEDNOSTKA PROJEKTUJĄCA	<b>Tremend</b> ul. Franciszka Klimczaka 13 lok.U9 02-797 Warszawa Tel. +48 22 550 20 50 Fax. +48 22 651 54 31					
STADIUM PROJEKTU	PROJEKT PRZETARGOWY					
BRANŻA	ARCHITEKTURA					
TEMAT RYSUNKU	<b>RZUTY I WIDOK BRAMY WJAZDOWEJ</b>					
PROJEKTANT:	ZESPÓŁ PROJEKTOWY					
Architekti bez granic OW SARP						
DANE RYSUNKU						
DATA	SYKALA	NR PROJ.	S.P.	BRAN.	NR	REW.
06.2019	1:50		PP	AR		A